



MIEJSCOWY PLAN ZAGOSPODAROWANIA PRZESTRZENNEGO OBSZARU MIASTA TARNOWA POMIĘDZY UL. SPOKOJNĄ, AL. PIASKOWĄ I UL. STALOWĄ

Załącznik nr 1 do Uchwały nr xxxxxxxxxxxx
Rady Miejskiej w Tarnobrzegu z dn. XX.XX.XXXX r.

układ współrzędnych prostokątnych płaskich PL-2000 strefa 7

skala 1 : 1000

0 10 20 30 40 50 m

Podkład mapowy w granicy obszaru objętego planem został przygotowany z wykorzystaniem urzędowej kopii mapy zasadniczej, przekazanej przez Grodzki Ośrodek Dokumentacji Geodezyjnej i Kartograficznej w Tarnobrzegu
Licencja na GOD.6642.1993.2025_1263_P




Wyrys ze Studium Uwarunkowań
i Kierunków Zagospodarowania Przestrzennego
Gminy Miasta Tarnobrzeg

Legenda Ustalenia planu:

- granica obszaru objętego planem miejscowym
- linie rozgraniczające teren o różnym przeznaczeniu lub różnych zasadach zagospodarowania
- nieprzekraczalne linie zabudowy
- 1KDG** teren drogi głównej
- 1ZP** teren zieleni urządzonej
- 1IGS** teren stacji gazowej
- 1IC** teren ciepłownictwa
- 1P-IC** teren produkcji lub ciepłownictwa

Oznaczenia informacyjne, w tym ustalenia wynikające z przepisów odrębnych

- istniejący gazociąg wysokiego ciśnienia DN100
- projektowany gazociąg wysokiego ciśnienia DN100
- strefa kontrolowana od gazociągu

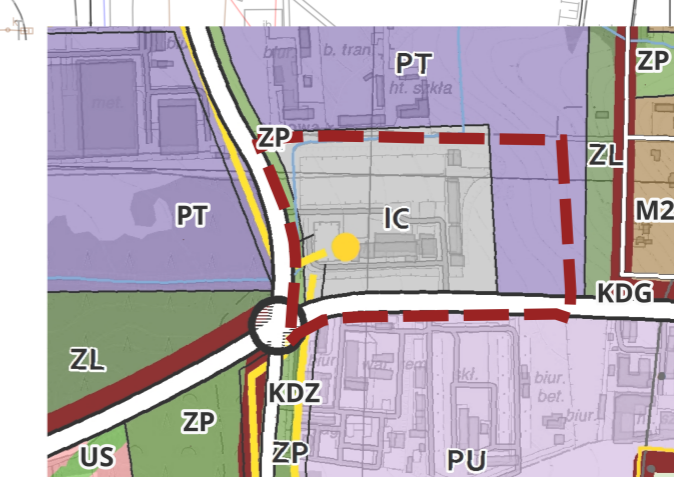

skala 1 : 10 000
0 100 200 300 400 500 m

- obszar objęty planem
- OZNACZENIA STUDIUM**
- droga główna KDG (istniejąca)
- droga zbiorcza KDZ (istniejąca)
- gazociąg średnioprężny projektowany
- stacje redukcyjne gazu
- IC - tereny infrastruktury technicznej - ciepłownictwo
- PT - tereny parków technologicznych
- PU - tereny produkcyjno - usługowe
- ZP - tereny parków miejskich
- ZL - tereny zieleni leśnej, zieleni wysokiej
- M2 - tereny zabudowy mieszkaniowej niskiej intensywności
- US - tereny sportu i rekreacji