


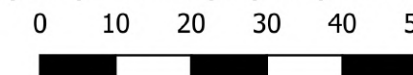

skala 1 : 1000




Podkład mapowy w granicy obszaru objętego planem został przygotowany z wykorzystaniem urzędowej kopii mapy zasadniczej, przekazanej przez Grodzki Ośrodek Dokumentacji Geodezyjnej i Kartograficznej w Tarnowie
Licencja na GOD.6642.599.2026_1263_P



— granica obszaru objętego planem miejscowym
— linie rozgraniczające teren o różnym przeznaczeniu lub różnych zasadach zagospodarowania
— nieprzekraczalne linie zabudowy

- | | |
|------|---|
| 28 | teren produkcji |
| 1KKK | teren komunikacji kolejowej |
| 3W | teren wód powierzchniowych śródlądowych |
| 2KDK | teren drogi zbiorczej |
| 1KDG | teren drogi głównej |
| 1KDL | teren drogi lokalnej |
| 1KR | teren komunikacji drogowej wewnętrznej |
| 2 | teren lasu |
| 4ZN | teren zieleni naturalnej |

- projektowany gazociąg wysokiego ciśnienia DN150
- strefa kontrolowana od gazociągu
- stanowisko archeologiczne nr AIP 103-66/40
- pas technologiczny linii elektroenergetycznej

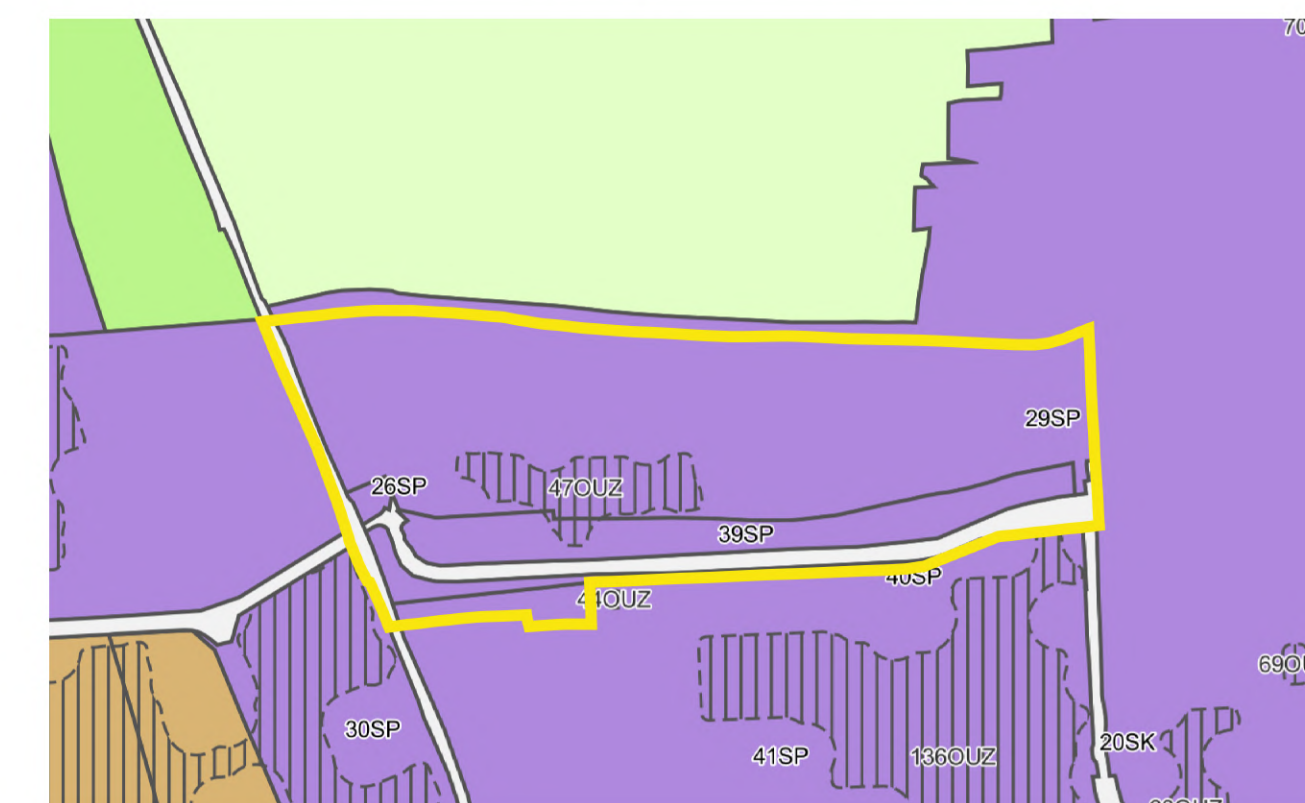

STREFY PLANISTYCZNE:

- SJ-Strefa wielofunkcyjna z zabudową mieszkaniową jednorodzinna
- SP-Strefa gospodarcza
- SN-Strefa zieleni i rekreacji
- SO-Strefa otwarta
- SK-Strefa komunikacyjna

SKALA 1 : 10 000

